




ISBA AG
Tageslichtsysteme
Industriezone Ried
4222 Zwingen/Laufen

Telefon 061 761 33 44
Telefax 061 761 33 60
E-Mail: info@isba.ch
Internet: www.isba.ch

**Lichtbänder wärme-
gedämmt Original-ISBA**

**Voûtes translucides
thermo-isolées Original-
ISBA**

Detail LB 31

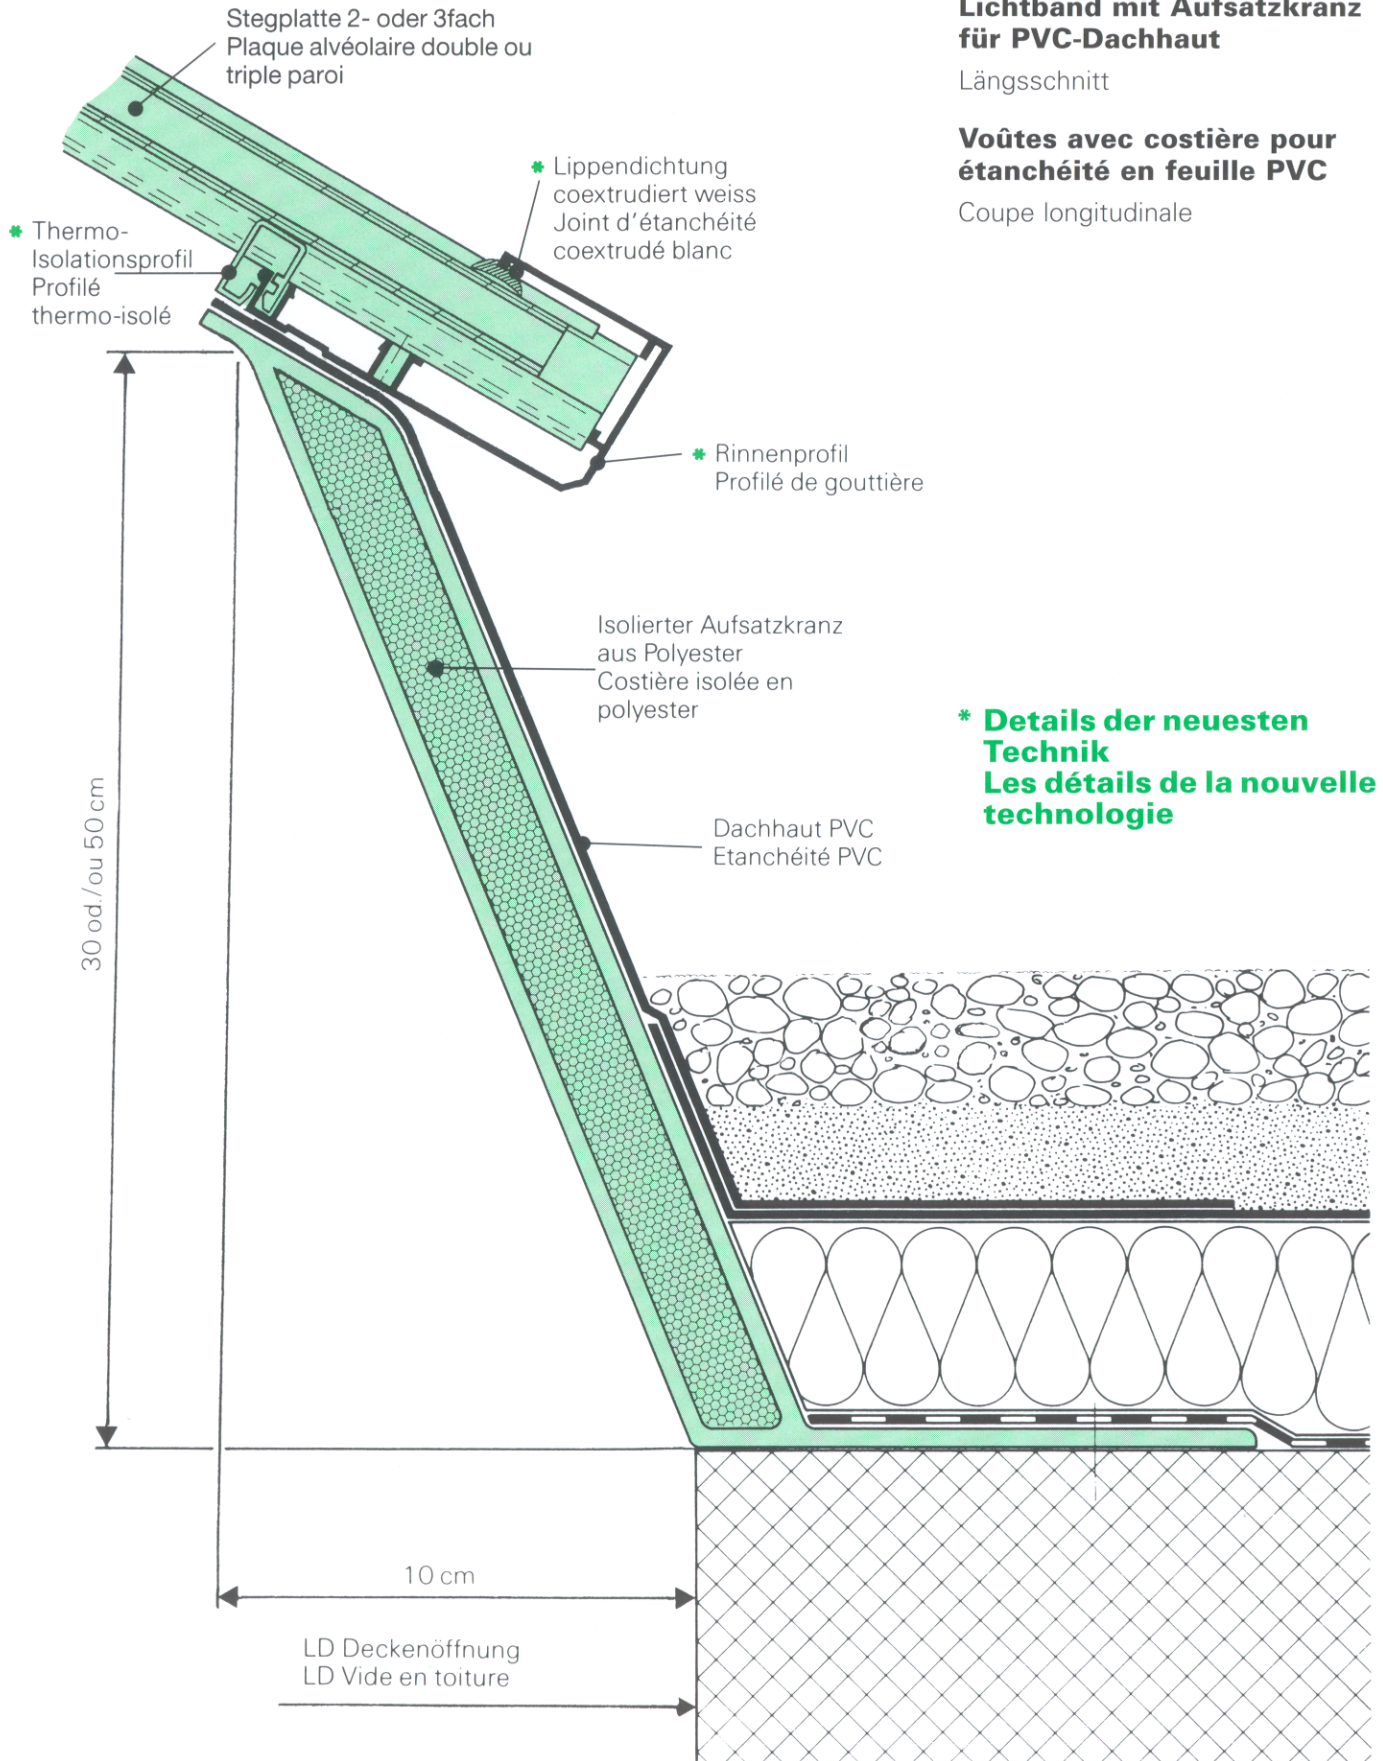

**Lichtband mit Aufsatzkranz
für PVC-Dachhaut**

Längsschnitt

**Voûtes avec costière pour
étanchéité en feuille PVC**

Coupe longitudinale