



ISBA AG
Tageslichtsysteme
Industriezone Ried
4222 Zwingen/Laufen
Telefon 061 761 33 44
Telefax 061 761 33 60
E-Mail: info@isba.ch
Internet: www.isba.ch

**Lichtbänder wärme-
gedämmt Original-ISBA**

**Voûtes translucides
thermo-isolées Original-
ISBA**


Detail LB 32

**Lichtband mit Aufsatz-
kranz für PVC Dachhaut**

Schnitt: Stirnseite

**Voûte avec costière pour
étanchéité en feuille PVC**

Coupe: côté frontal

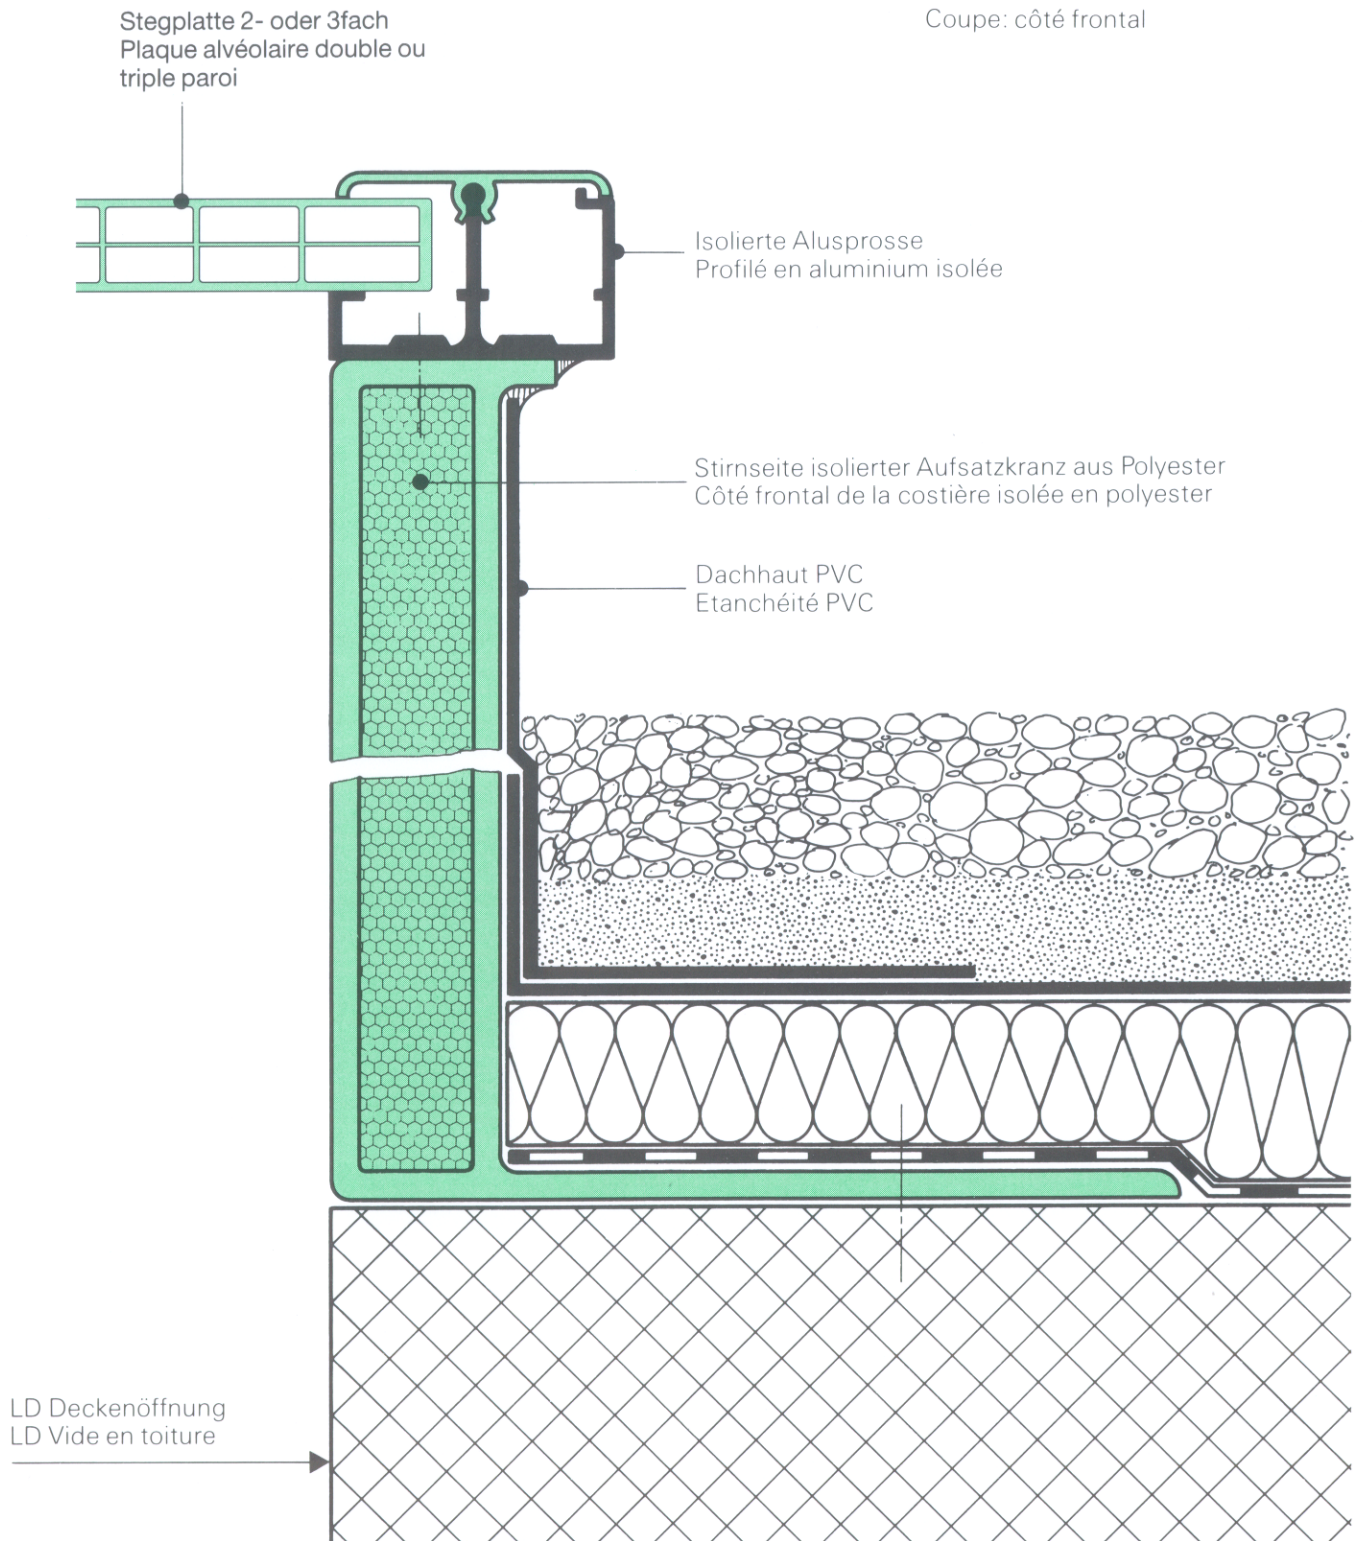

LD Deckenöffnung
LD Vide en toiture